




ESIMESE KORRUSE MINILAOOD M 1:200

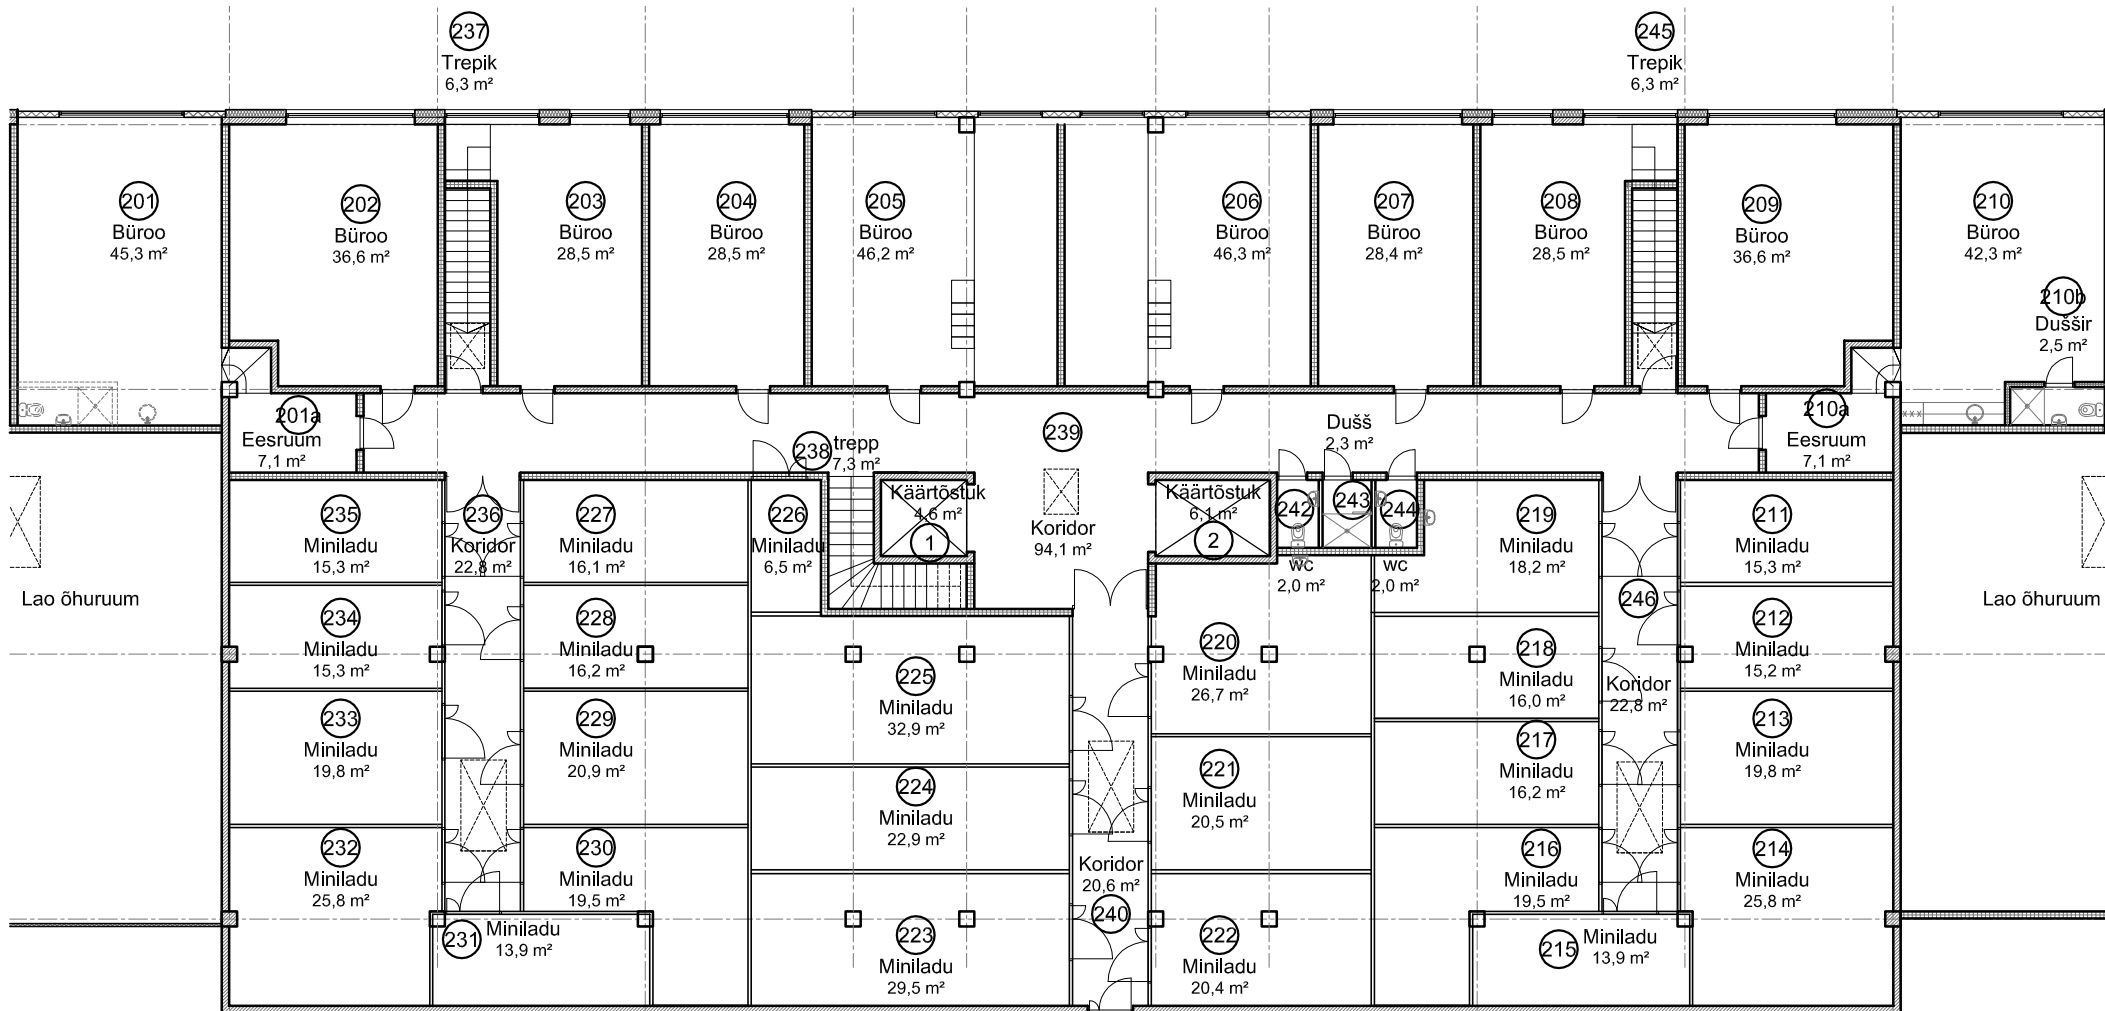


TEISE KORRUSE MINILAD OD BÜROODEGA M 1:200

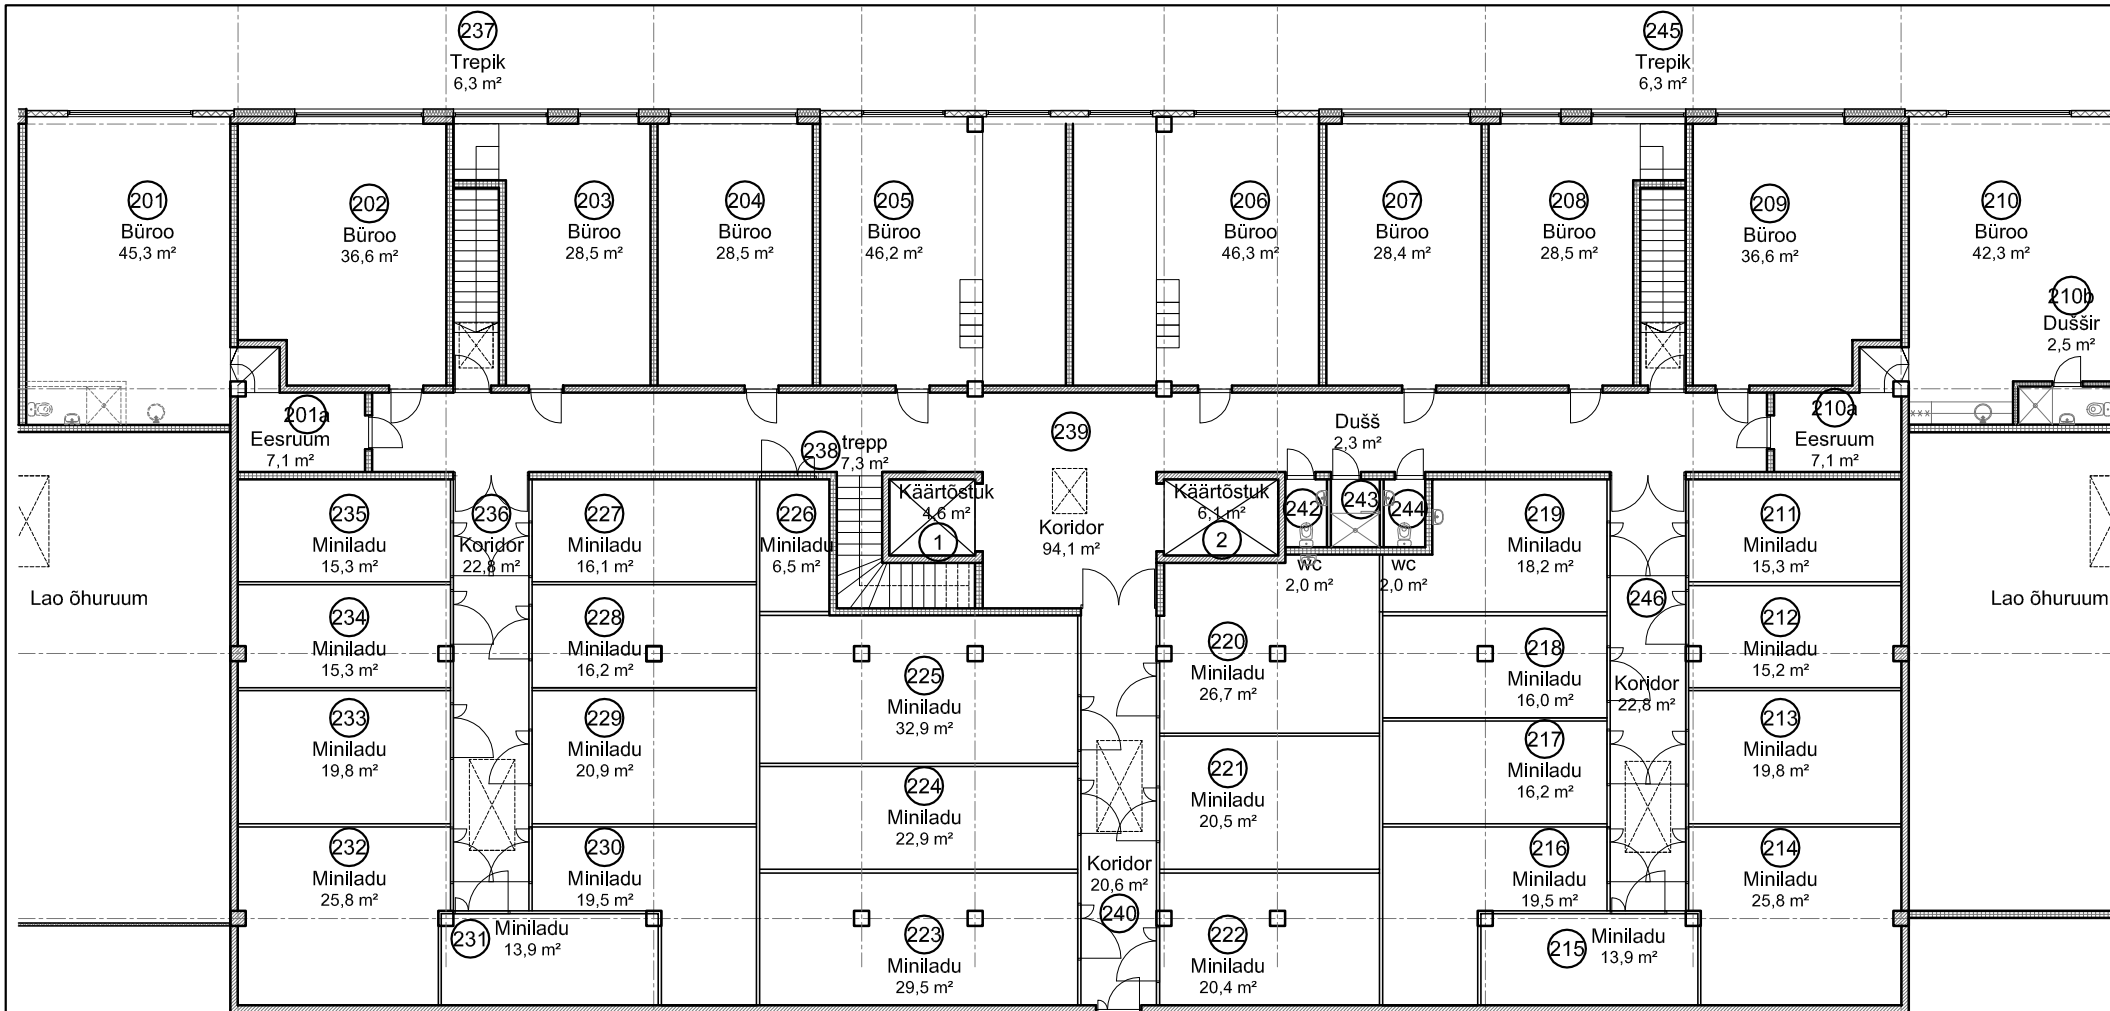


TEISE KORRUSE MINILADOD BÜROODEGA M 1:200

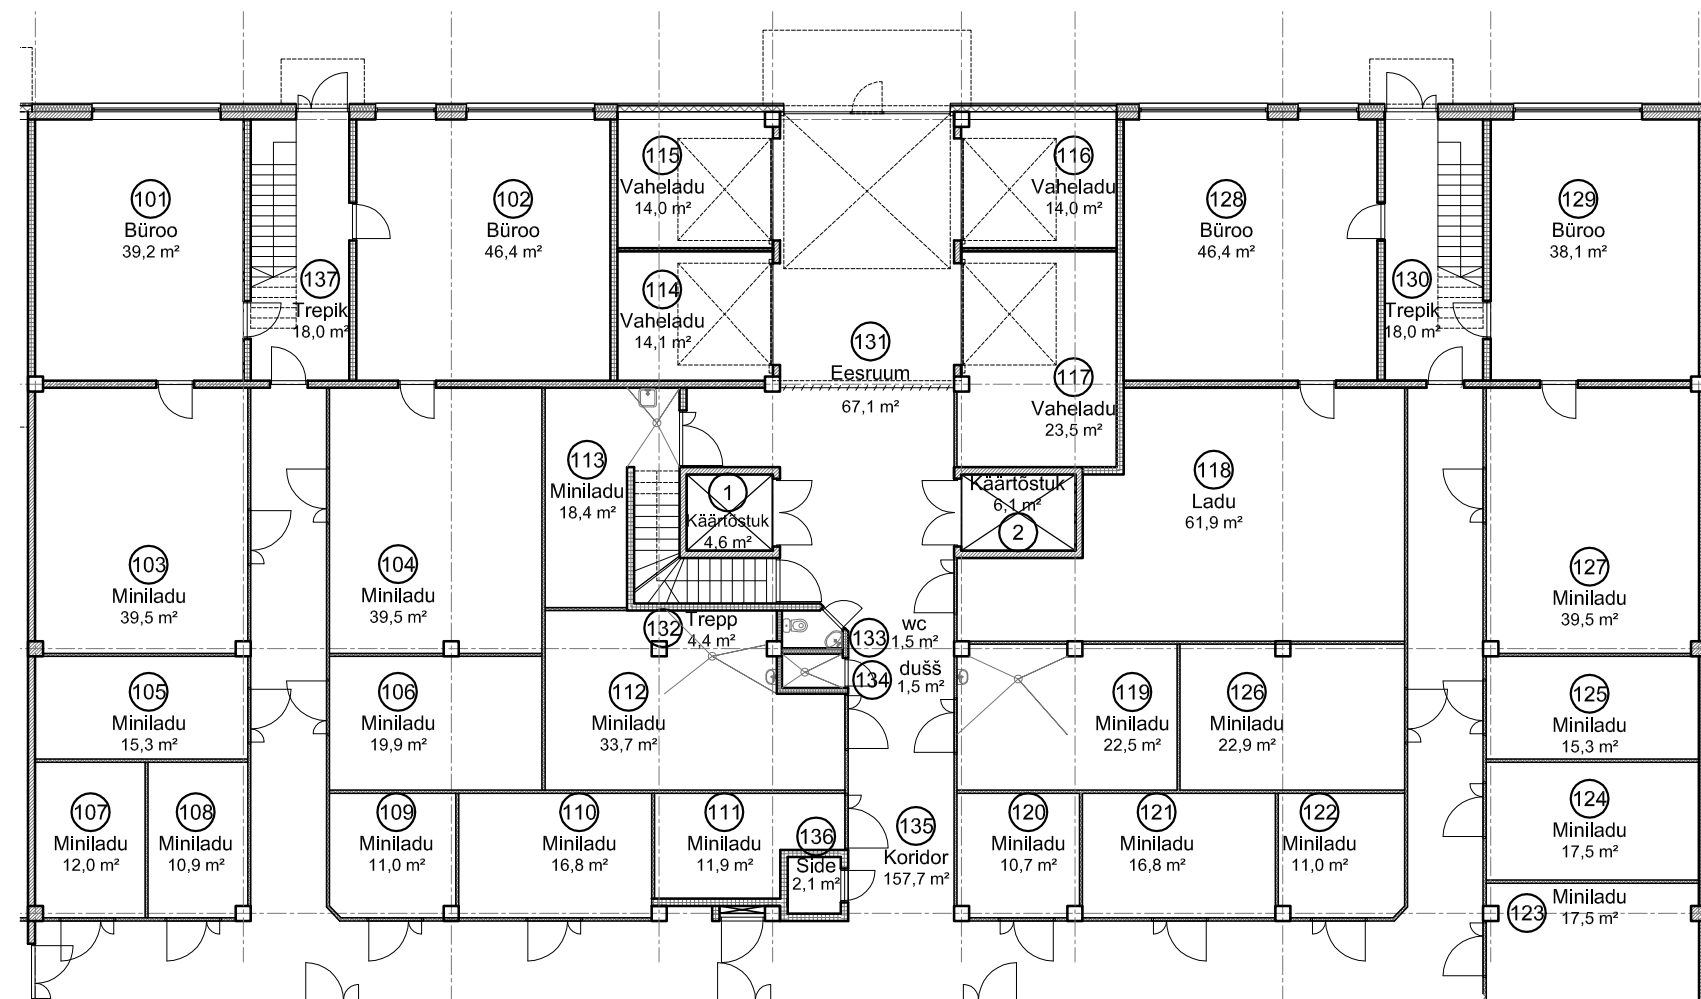

ESIMISE KORRUSE MINILADOD M 1:200

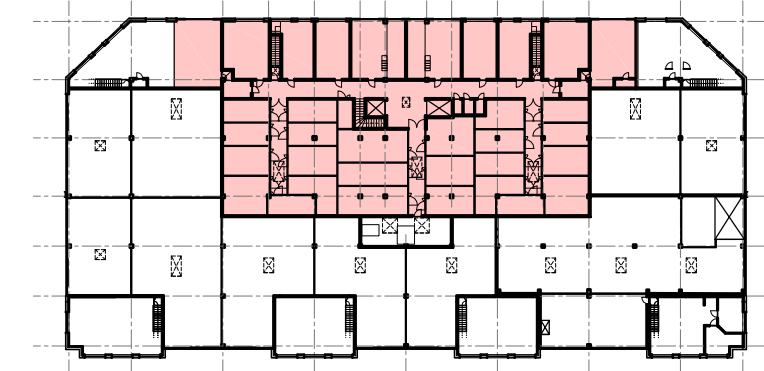

2. korrus  
Miniladude ja büroode ala kokku 1145m<sup>2</sup>

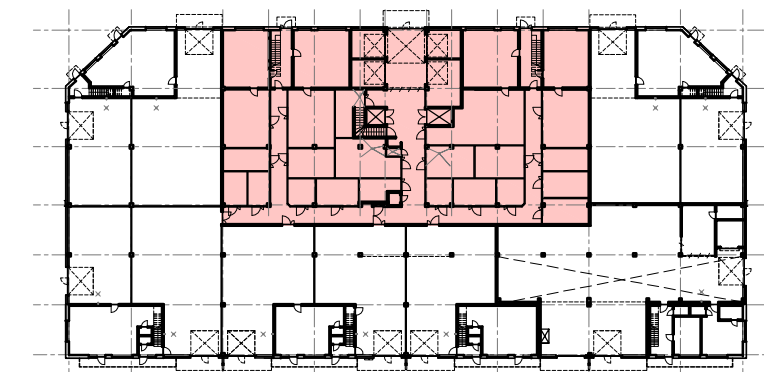

1. korrus  
Miniladude ja büroode ala kokku 1052 m<sup>2</sup>